


**INTERVENTI DI PROGETTO**  
**D.D. N.204/2021 - AGENZIA PER LA COESIONE TERRITORIALE - "ECOSISTEMI PER L'INNOVAZIONE AL SUD IN CONTESTI URBANI MARGINALIZZATI"**

**A**  
 SMART COWORKING, CONTAMINATION LAB E AGORA' CON AREA FOOD & BEVERAGE

**B**  
 LABORATORI DI RICERCA, SVILUPPO E TRASFERIMENTO TECNOLOGICO, FABLAB, ACCELERATORE E INCUBATORE DI STARTUP E PMI INNOVATIVE PER LA SUSTAINABLE BLUE ECONOMY

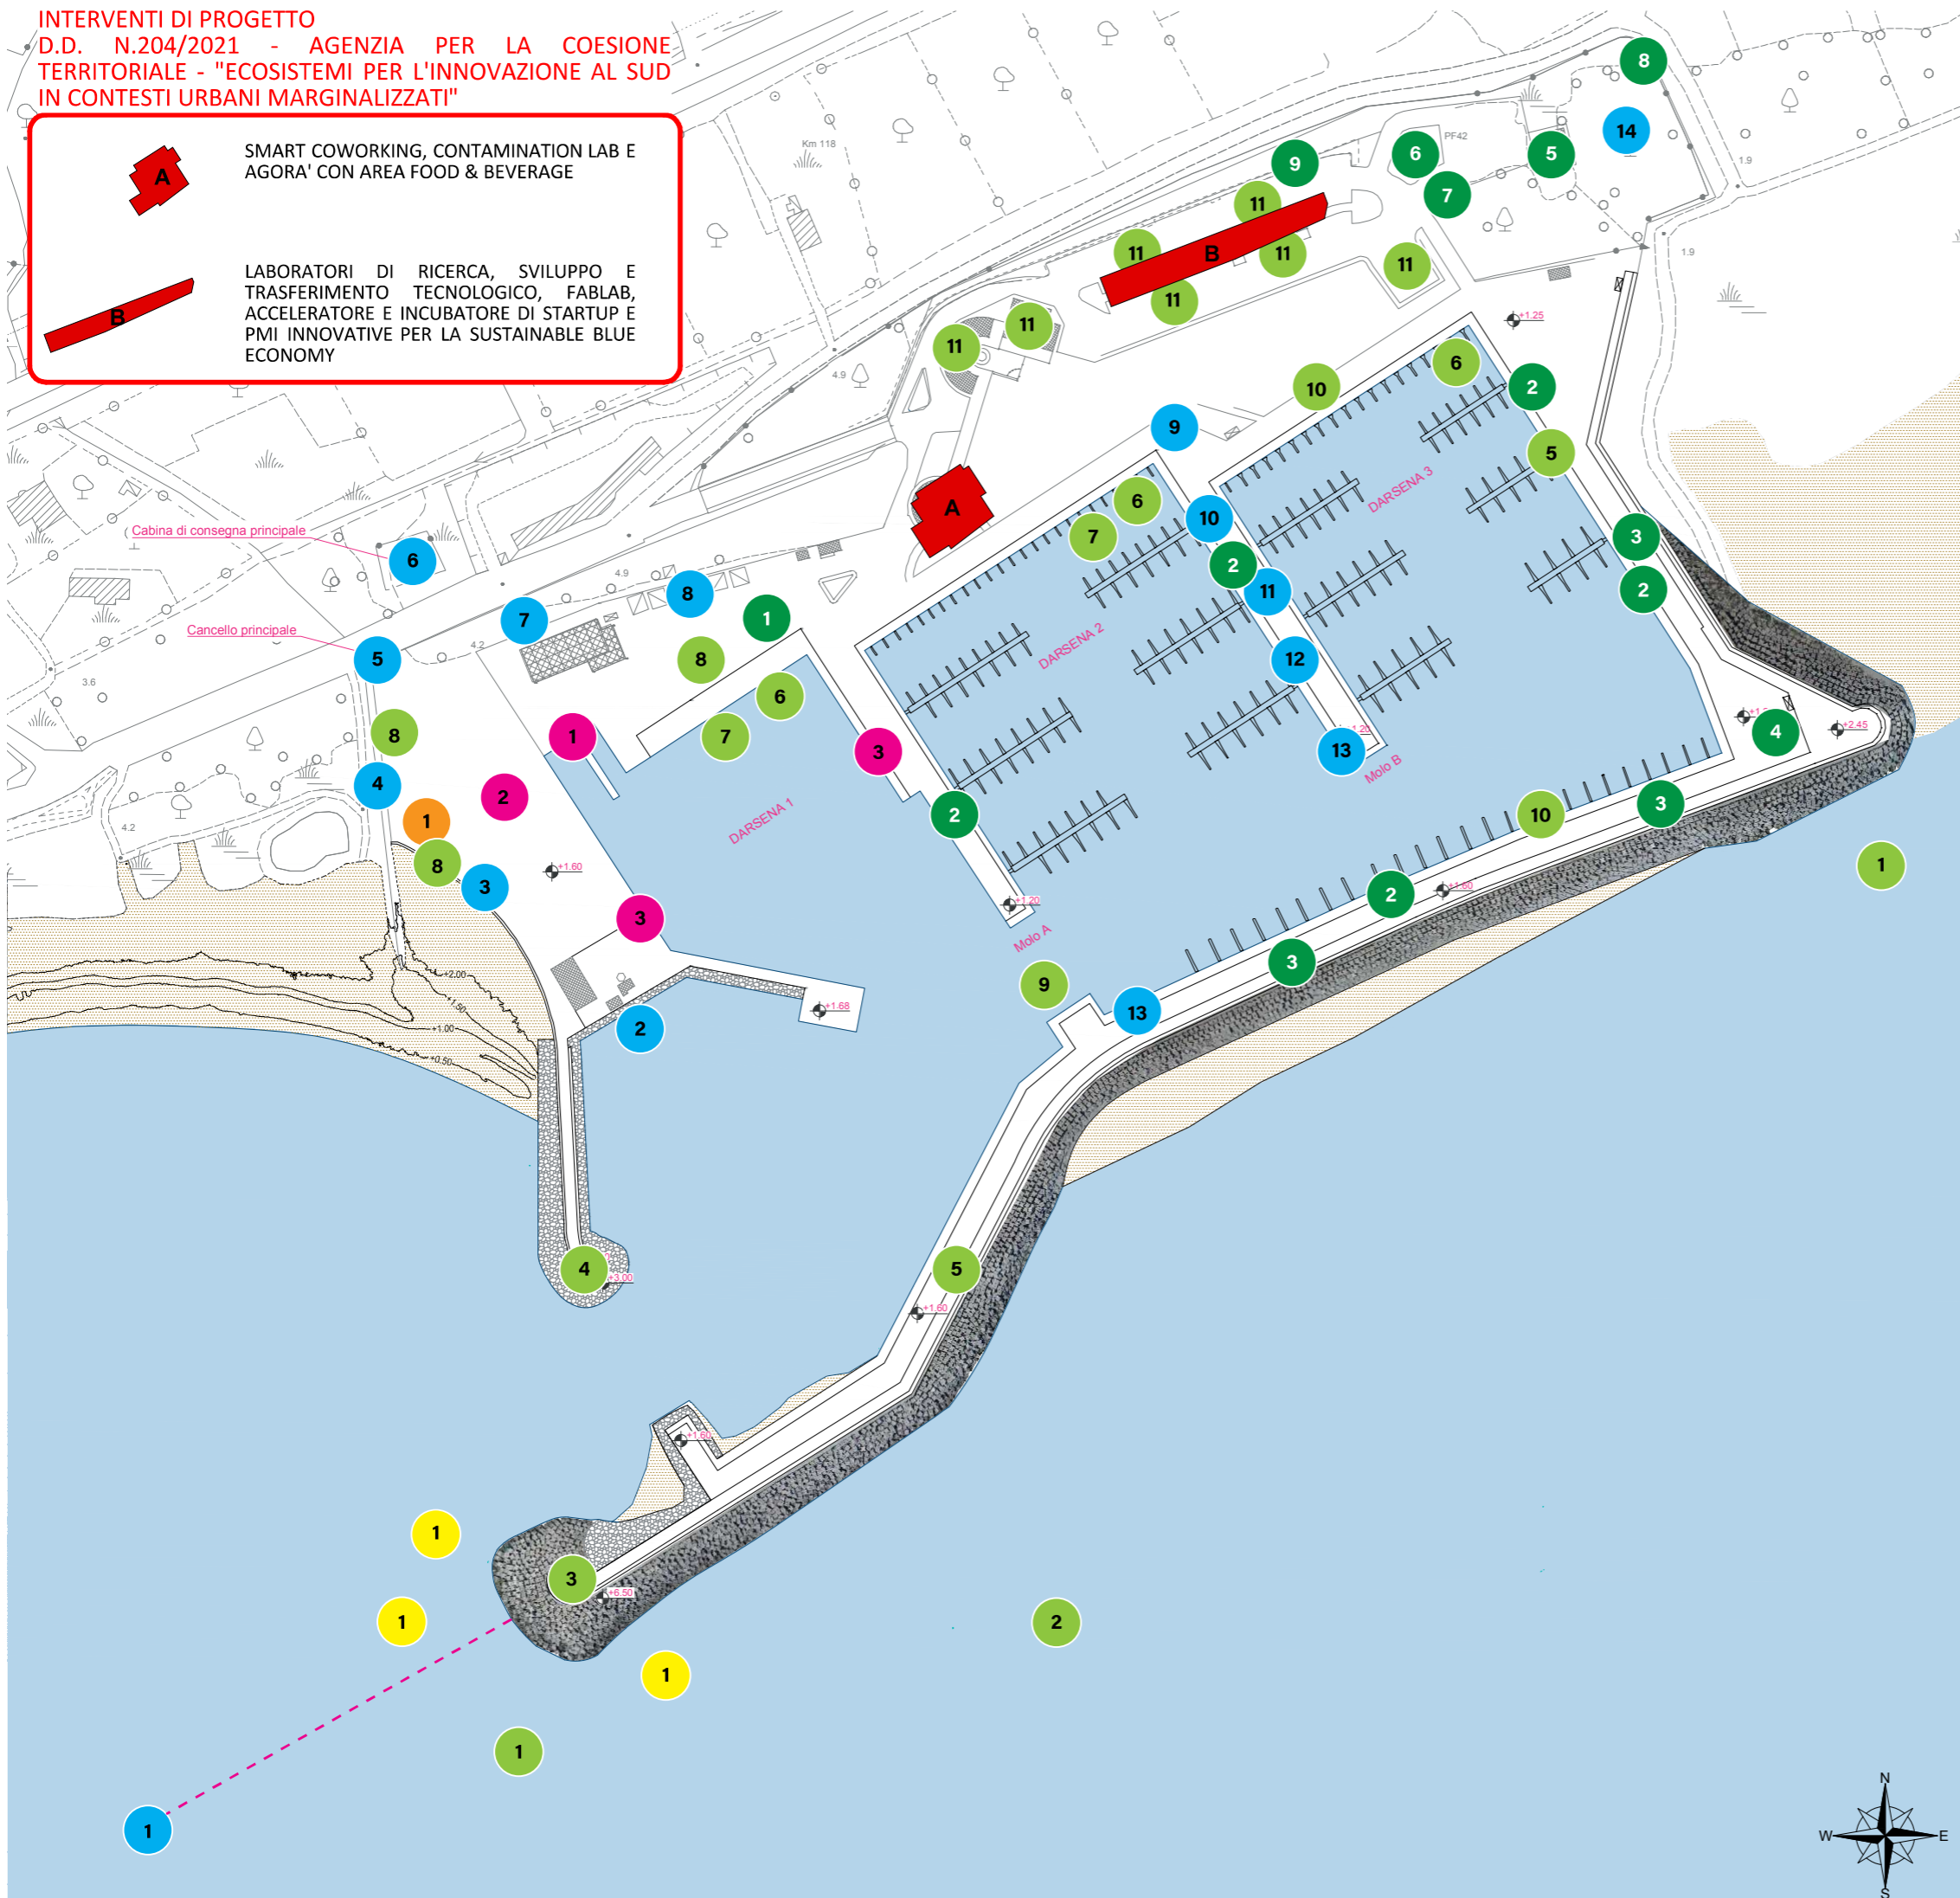

- INTERVENTI REALIZZATI**  
 FONDO EUROPEO PER GLI AFFARI MARITTIMI E LA PESCA (FEAMP) 2014/2020
- 1 RIFILIAZIONE SCIPOLO PER L'ALLEGGIO E TRAVEL LIFT
  - 2 REALIZZAZIONE NUOVA PAVIMENTAZIONE DI TIPO INDUSTRIALE
  - 3 DOTAZIONE COLONNINE EROGATRICI ACQUA/CORRENTE ELETTRICA
- FINANZIAMENTO OTTENUTO - PROGETTAZIONE ESECUTIVA**  
 BANDO FEAMP FLAG JONIO 2
- 1 REALIZZAZIONE ISOLA ECOLOGICA PER IL CONFERIMENTO DEI RIFIUTI

- FINANZIAMENTO OTTENUTO - PROGETTAZIONE DEFINITIVA**  
 POR CALABRIA FESR/FSE 2014-2020 ASSE VII
- 1 AMPLIAMENTO MOLO DI SOPRAFILUTTO
  - 2 INSTALLAZIONE DI UN PONTE GALLEGGIANTE
  - 3 REALIZZAZIONE DI LOCALI AD USO DEPOSITO
  - 4 COMPLETAMENTO DELLA RECINZIONE PERIMETRALE
  - 5 INSTALLAZIONE DEL CANCELLO PRINCIPALE DI INGRESSO
  - 6 INTERVENTO SULLA CABINA PRINCIPALE DI CONSEGNA
  - 7 REALIZZAZIONE DI UNA STRADA INTERNA DI SERVIZIO
  - 8 RIFILIAZIONE AREA ED EDIFICI DESTINATE ALLE AUTORITA'
  - 9 REALIZZAZIONE DI LOCALE AD USO PRONTO SOCCORSO
  - 10 REALIZZAZIONE DI SISTEMA DI BIKE SHARING
  - 11 REALIZZAZIONE DI LOCALI AD USO INFO POINT
  - 12 RIFILIAZIONE DELLA PAVIMENTAZIONE DEL MOLO CENTRALE
  - 13 ADEGUAMENTO DELLA FORNITURA ELETTRICA
  - 14 REALIZZAZIONE DI LOCALI E DI UN'AREA (POLO AMBIENTALE)

- RICHIESTA DI FINANZIAMENTO - PROGETTAZIONE DEFINITIVA - asse b**  
 PROGRAMMA DI AZIONE E COESIONE PON "INFRASTRUTTURE E RETI" 2014-20
- 1 CONTROLLO E MITIGAZIONE DELL'INSABBIAMENTO DEL PORTO AT TRAVERSO OPERE DI DRAGAGGIO
  - 1 COMPLETAMENTO DELLA PAVIMENTAZIONE DEL MOLO DI RIVA
  - 2 POTENZIAMENTO DEL SISTEMA DI VIDEOSORVEGLIANZA
  - 3 REALIZZAZIONE DI UNO SPAZIO PUBBLICO LINEARE (PROMENADE)
  - 4 REALIZZAZIONE DI NUOVO SPAZIO PUBBLICO PER EVENTI TEATRALI E MUSICALI
  - 5 REALIZZAZIONE NUOVA SEDE DEL MARINA E YACHT CLUB
  - 6 TRASFORMAZIONE DEI LOCALI LAVANDERIA IN INFO POINT
  - 7 REALIZZAZIONE DI UNO SPAZIO PUBBLICO CON PLAYGROUND
  - 8 REALIZZAZIONE DEL NUOVO ACCESSO PRINCIPALE DEL MARINA
  - 9 REALIZZAZIONE DI UN GIARDINO MEDITERRANEO

- RICHIESTA DI FINANZIAMENTO - PROGETTAZIONE DEFINITIVA - asse d**  
 PROGRAMMA DI AZIONE E COESIONE PON "INFRASTRUTTURE E RETI" 2014-20
- 1 INSTALLAZIONE DI DUE CORRENTOMETRI A NORD E A SUD DEL PORTO
  - 2 INSTALLAZIONE STAZIONE CORRENTOMETRICA/ONDAMETRICA OFF-SHORE
  - 3 INSTALLAZIONE DI UNA TURBINA EOLICA
  - 4 INSTALLAZIONE STAZIONE METEO CON SISTEMA CONNESSIONE E INVIO DATI
  - 5 SISTEMA DI ILLUMINAZIONE A LED
  - 6 INSTALLAZIONE DI SONDE PER RILEVAMENTO IDROCARBURI
  - 7 INSTALLAZIONE DI DUE DISPOSITIVI "SEABIN" CESTINO DEL MARE
  - 8 INSTALLAZIONE DI 3 TORRI FARO 25 MT-8 PROIETTORI
  - 9 INSTALLAZIONE DI UNA SONDA MULTIPARAMETRICA
  - 10 INSTALLAZIONE DI 112 COLONNINE SERVIZI STANDARD E 6 "PLUS"
  - 11 REALIZZAZIONE DI IMPIANTO FOTOVOLTAICO PROD. ANNUA (KWH) 530,97617



Proponente <b>CONISMA</b>	Comune <b>ROCCELLA JONICA</b> Città Metropolitana di Reggio Calabria
------------------------------	--

**D.D. n. 204/2021 - Agenzia per la Coesione Territoriale - "Ecosistemi per l'Innovazione al Sud in contesti urbani marginalizzati".**



Oggetto:  
**AMPHYSIA | The Sustainable Innovation Marina Hub**  
 Ecosistema Marittimo di Innovazione Intelligente e Sostenibile

Codice Elaborato: <b>A_000</b>	Architettura: <b>PCB ARCHITETTO</b> Arch. Paolo Conrad Bercah via Leopoldo Cicognara 8 - 20129, Milano <b>STUDIO ARCHITETTURA GV A</b> Arch. Giuseppe Vigiariolo Via Aldo Moro n. 8, 89047 - ROCCELLA JONICA (RC)
Titolo Elaborato: <b>TAVOLA DELLE INTERFERENZE</b>	Consulenti: <b>DONTSTOP ARCHITETTURA</b> di Arch. Michele Brunello e Arch. Marco Brega s.n.c. piazza Sant'Ambrogio 16 - 20123, Milano

Scala -	Data 24.03.2022	Dott. Geol. Angelo Alberto STAMILE (geologia) Dott.ssa Archeologa Marilisa MORRONE (archeologia)
------------	--------------------	---